



ΕΦΗΜΕΡΙΣ ΤΗΣ ΚΥΒΕΡΝΗΣΕΩΣ
ΤΗΣ ΕΛΛΗΝΙΚΗΣ ΔΗΜΟΚΡΑΤΙΑΣ

ΤΕΥΧΟΣ ΔΕΥΤΕΡΟ **Αρ. Φύλλου 676**

31 Ιουλίου 1995

ΠΕΡΙΕΧΟΜΕΝΑ

ΥΠΟΥΡΓΙΚΕΣ ΑΠΟΦΑΣΕΙΣ ΚΑΙ ΕΓΚΡΙΣΕΙΣ

ΔΙΟΡΘΩΣΕΙΣ ΣΦΑΛΜΑΤΩΝ

ΥΠΟΥΡΓΙΚΕΣ ΑΠΟΦΑΣΕΙΣ & ΕΓΚΡΙΣΕΙΣ

Αριθ. ΥΠΠΟ/ΑΡΧ/Α1/Φ02/35502/2046 (1)

Καθορισμός Ζωνών Α και Β Προστασίας του Αρχ/κού Χώρου Τύμβου Μαραθώνα.

Ο ΥΠΟΥΡΓΟΣ ΠΟΛΙΤΙΣΜΟΥ

Έχοντας υπόψη:

1. Τις διατάξεις του Ν. 1558/85 (ΦΕΚ 137/Α/26.7.85) «Κυβέρνηση και Κυβερνητικά Όργανα».

2. Την ΥΠΠΟ/ΓΝΟΣ/49610/28.11.90 Υ.Α. (ΦΕΚ 743/Β/29.11.90) «Εξαίρεση από τον περιορισμό των τριών υπογραφών».

3. Τις διατάξεις του Κ. Ν. 5351/32 «Περί Αρχαιοτήτων».

4. Τις διατάξεις του Ν. 1127/81, (ΦΕΚ 32/Α/81) «περί κυρώσεως της εις Λονδίνον, την 6η Μαΐου 1969 υπογραφείσης Ευρωπαϊκής Συβάσεως διά την προστασίαν της αρχαιολογικής κληρονομιάς.

5. Το Ν. 1892/90 (ΦΕΚ 101/Α/31.7.90) κεφ. ΙΔ' άρθρο 91 «Ρυθμίσεις αρμοδιότητος του Υπουργείου Πολιτισμού».

6. Την ομόφωνη γνωμοδότηση του Κεντρικού Αρχ/κού Συμβουλίου, όπως διατυπώθηκε στην αρ. 18/16.5.95 συνεδρία του, αποφασίζουμε:

Για λόγους προστασίας του κηρυγμένου αρχαιολογικού χώρου Τύμβου Μαραθώνα (ΦΕΚ 733/Β'/3.8.77), καθορίζουμε Ζώνες Προστασίας, όπως παρακάτω:

Ζώνη Α

Ως Ζώνη Α απολύτου προστασίας, αδόμητη ορίζεται η περιοχή, που στο χάρτη κλίμακος 1:2.000, που συνοδεύει την παρούσα Απόφαση οριοθετείται από τα σημεία 1, 2, 3, 4, 5, 6, 7, 8, 9, 10, 11,... 21, 22, 23, 1.

Στη Ζώνη Α απαγορεύεται η δόμηση, οποιαδήποτε αλλοίωση του εδάφους, καθώς και οποιαδήποτε κατασκευή, για την οποία απαιτείται ή δεν απαιτείται έγκριση της αρμόδιας πολεοδομικής αρχής.

Στην εκτός του απαλλοτριωμένου αρχ/κού χώρου έκταση της Ζώνης Α επιτρέπονται μόνο οι ανοιχτές καλλιέργειες, καθώς και τα απλά (με δίκτυο) έργα άρδευσης.

Οι δραστηριότητες αυτές επιτρέπονται μόνο, εφόσον έχουν την έγκριση και την επίβλεψη της αρμόδιας Β' Εφορείας Προϊστ. και Αρχ/των.

Ζώνη Β

Ως Ζώνη Β, υπό όρους δομήσιμη, ορίζεται η περιοχή, που στο χάρτη κλίμακος 1:2.000, που συνοδεύει την παρούσα Απόφαση οριοθετείται από τα σημεία 24, 25, 26, 27, 28, 29. 30... 60. 61, 62, 63, 64, 24, εξαιρουμένης της Ζώνης Α.

Στη Ζώνη Β θα επιτρέπεται από πλευράς αρχαιολογικού Νόμου η δόμηση με ειδικούς όρους καιπεριορισμούς, οι οποίοι διατυπώνονται σε υπό έκδοση Απόφασή μας, που θα προωθηθεί για θεσμοθέτηση στο συναρμόδιο Υπουργείο Χωροταξίας Περιβάλλοντος και Δημοσίων Έργων.

Τα σημεία, που οριοθετούν τη Ζώνη Α και Β, αντιστοιχούν στα παρακάτω ζεύγη συντεταγμένων:

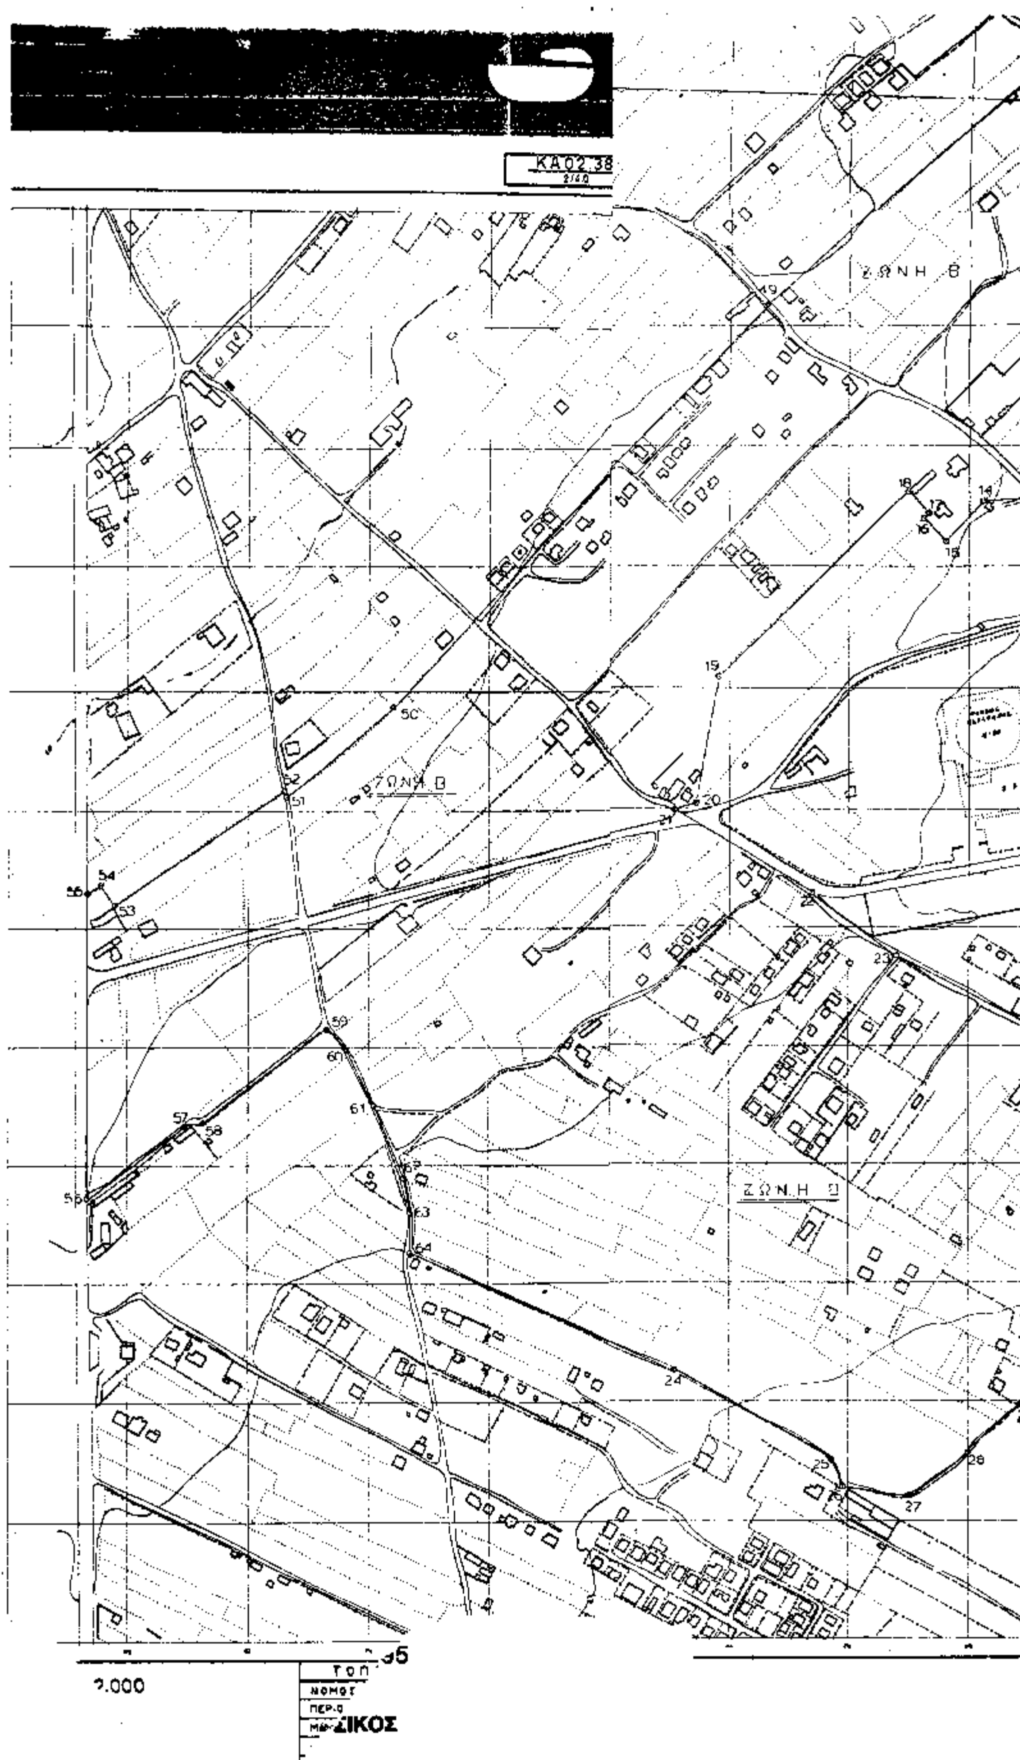
Από τις διατάξεις της παρούσης Απόφασης δεν προκαλείται δαπάνη σε βάρος του Κρατικού προϋπολογισμού.

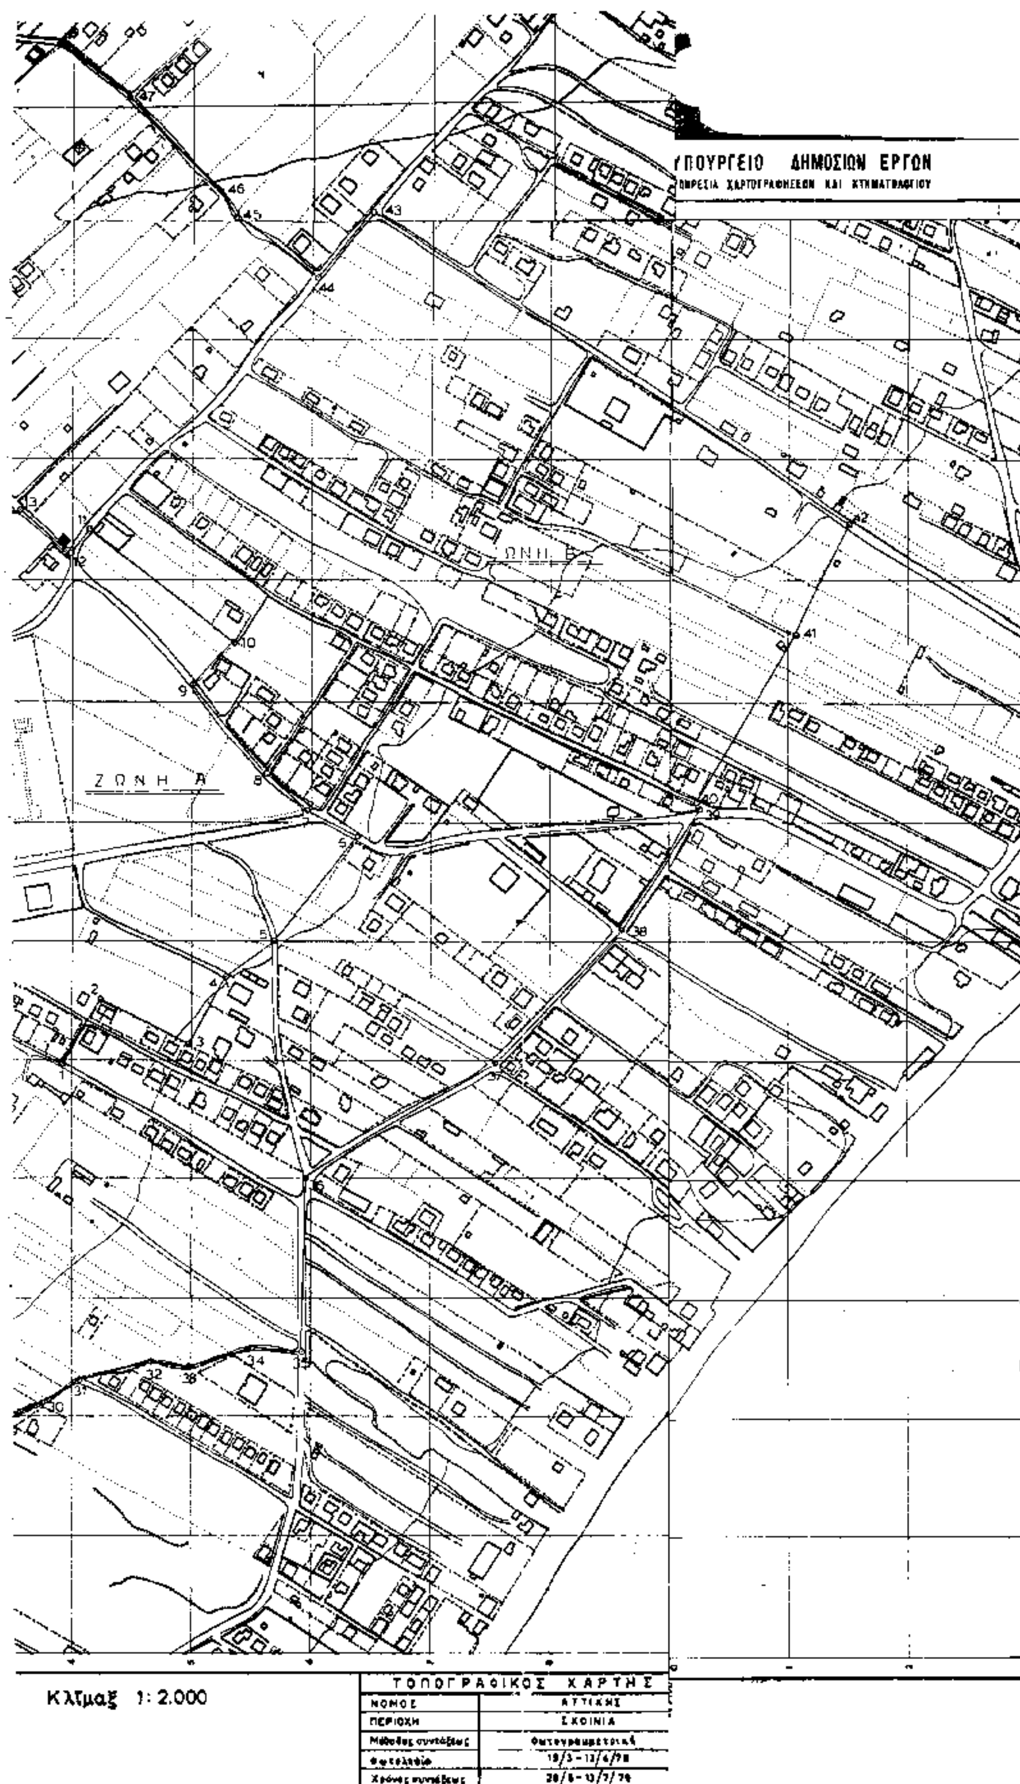
Η απόφαση αυτή να δημοσιευθεί στην Εφημερίδα της Κυβερνήσεως.

Αθήνα, 19 Ιουλίου 19°

Ο ΥΠΟΥΡΓΟΣ

ΘΑΝΟΣ ΜΙΚΡΟΥΤ'


ΚΑ02.38
ΖΩΝΗ Β
ΖΩΝΗ Β
ΖΩΝΗ Β
2.000
ΝΟΜΟΣ
ΣΙΚΟΣ



ΤΟΠΟΓΡΑΦΙΚΟΣ ΧΑΡΤΗΣ	
ΝΟΜΟΣ	ΑΤΤΙΚΗΣ
ΠΕΡΙΟΧΗ	ΣΧΟΙΝΙΑ
Μέθοδος συντάξεως	Φωτογραμμετρική
Φωτολήψία	19/3 - 13/4/78
Χρόνος συντάξεως	20/6 - 13/7/79

ΖΩΝΗ Α

ΣΗΜΕΙΟ α/α	ΠΙΝΑΚΙΔΑ 1:2000 ΥΠΕΧΩΔΕ ΚΩΔΙΚΟΣ	ΣΥΝ/ΝΕΣ X (m)	ΣΥΝ/ΝΕΣ Y (m)	ΑΠΟΣΤΑΣΗ ΜΕΤΑΞΥ ΣΗΜΕΙΩΝ: ΣΗΜΕΙΑ	ΑΠΟΣΤΑΣΗ (m)	ΠΑΡΑΤΗΡΗΣΕΙΣ
1	ΚΑ02.38 2/50	222891.7	456495.5	1 - 2	62.36	
2	ΚΑ02.38 2/50	222923.4	456549.2	2 - 3	82.56	
3	ΚΑ02.38 2/50	222997.3	456512.4	3 - 4	63.97	
4	ΚΑ02.38 2/50	223028.4	456568.3	4 - 5	50.42	
5	ΚΑ02.38 2/50	223060.7	456598.6	5 - 6	111.81	
6	ΚΑ02.38 2/50	223138.3	456686.1	6 - 7	47.19	
7	ΚΑ02.38 2/50	223096.5	456708	7 - 8	46.03	
8	ΚΑ02.38 2/50	223062.2	456738.7	8 - 9	95.80	
9	ΚΑ02.38 2/50	223000.4	456811.9	9 - 10	48.51	
10	ΚΑ02.38 2/50	223034.9	456846	10 - 11	153.46	
11	ΚΑ02.38 2/50	222914.3	456940.9	11 - 12	26.07	
12	ΚΑ02.38 2/50	222897.7	456920.8	12 - 13	55.58	
13	ΚΑ02.38 2/50	222855.1	456956.5	13 - 14	44.54	
14	ΚΑ02.38 2/50	222810.8	456951.9	14 - 15	44.05	
15	ΚΑ02.38 2/50	222780.1	456919.2	15 - 16	25.95	
16	ΚΑ02.38 2/50	222761.8	456937.6	16 - 17	6.16	
17	ΚΑ02.38 2/50	222765.9	456942.2	17 - 18	24.33	
18	ΚΑ02.38 2/50	222749.2	456959.9	18 - 19	220.23	
19	ΚΑ02.38 2/50	222590.5	456807.2	19 - 20	105.76	
20	ΚΑ02.38 2/50	222571.3	456703.2	20 - 21	18.89	
21	ΚΑ02.38 2/50	222553.2	456697.8	21 - 22	134.73	
22	ΚΑ02.38 2/50	222668.2	456627.6	22 - 23	89.30	
23	ΚΑ02.38 2/50	222739.7	456574.1	23 - 1	171.12	
1	ΚΑ02.38 2/50	222891.7	456495.5			

ΖΩΝΗ Β

ΣΗΜΕΙΟ α/α	ΠΙΝΑΚΙΔΑ 1:2000 ΥΠΕΧΩΔΕ ΚΩΔΙΚΟΣ	ΣΥΝ/ΝΕΣ X (m)	ΣΥΝ/ΝΕΣ Y (m)	ΑΠΟΣΤΑΣΗ ΜΕΤΑΞΥ ΣΗΜΕΙΩΝ: ΣΗΜΕΙΑ	ΑΠΟΣΤΑΣΗ (m)	ΠΑΡΑΤΗΡΗΣΕΙΣ
24	ΚΑ02.38 2/50	222554.2	456224.5	24 - 25	152.22	
25	ΚΑ02.38 2/50	222686.6	456149.4	25 - 26	24.10	
26	ΚΑ02.38 2/50	222696.2	456127.3	26 - 27	56.44	
27	ΚΑ02.38 2/50	222752.2	456120.3	27 - 28	59.58	
28	ΚΑ02.38 2/50	222799.9	456156	28 - 29	58.54	
29	ΚΑ02.38 2/50	222843.1	456195.5	29 - 30	35.49	
30	ΚΑ02.38 2/50	222875.4	456210.2	30 - 31	36.43	
31	ΚΑ02.38 2/50	222906.3	456229.5	31 - 32	61.95	
32	ΚΑ02.38 2/50	222966.6	456243.7	32 - 33	31.68	
33	ΚΑ02.38 2/50	222998.1	456240.3	33 - 34	54.42	
34	ΚΑ02.38 2/50	223050.5	456255	34 - 35	42.38	
35	ΚΑ02.38 2/50	223092.8	456252.4	35 - 36	145.43	
36	ΚΑ02.38 2/50	223095.8	456397.8	36 - 37	186.51	
37	ΚΑ02.38 2/50	223254.3	456496.1	37 - 38	153.58	
38	ΚΑ02.38 2/50	223359.6	456607.9	38 - 39	120.04	
39	ΚΑ02.38 2/60	223425.7	456708.1	39 - 40	6.46	
40	ΚΑ02.38 2/60	223423.3	456714.1	40 - 41	161.92	
41	ΚΑ02.38 2/60	223505.8	456853.9	41 - 42	102.12	
42	ΚΑ02.38 2/60	223540.9	456946.1	42 - 43	478.43	
43	ΚΑ02.38 2/51	223149.7	457209.8	43 - 44	73.75	
44	ΚΑ02.38 2/50	223103.9	457152	44 - 45	87.58	
45	ΚΑ02.38 2/51	223035.1	457206.2	45 - 46	26.06	
46	ΚΑ02.38 2/51	223022.3	457228.9	46 - 47	118.78	
47	ΚΑ02.38 2/51	222946.3	457309.5	47 - 48	74.32	
48	ΚΑ02.38 2/51	222887.0	457354.3	48 - 49	347.71	
49	ΚΑ02.38 2/50	222631.0	457119	49 - 50	455.75	
50	ΚΑ02.38 2/40	222320.6	456785.3	50 - 51	116.26	
51	ΚΑ02.38 2/40	222231.1	456711.1	51 - 52	6.17	
52	ΚΑ02.38 2/40	222229.3	456717	52 - 53	170.89	
53	ΚΑ02.38 2/40	222089.3	456619	53 - 54	21.30	
54	ΚΑ02.38 2/40	222077.3	456636.6	54 - 55	13.48	
55	ΚΑ02.38 2/40	222065.9	456629.4	55 - 56	255.80	
56	ΚΑ02.38 2/40	222066.4	456373.6	56 - 57	100.92	
57	ΚΑ02.38 2/40	222147.1	456434.2	57 - 58	15.85	
58	ΚΑ02.38 2/40	222162.7	456437	58 - 59	128.39	
59	ΚΑ02.38 2/40	222266.3	456515.5	59 - 60	23.69	
60	ΚΑ02.38 2/40	222280.7	456498.4	60 - 61	53.76	
61	ΚΑ02.38 2/40	222304.5	456450.2	61 - 62	64.46	
62	ΚΑ02.38 2/40	222329.3	456390.7	62 - 63	29.54	
63	ΚΑ02.38 2/40	222336.9	456361.7	63 - 64	33.80	
64	ΚΑ02.38 2/40	222334.9	456327.9	64 - 24	242.45	
24	ΚΑ02.38 2/50	222554.2	456224.5			

Από τις διατάξεις της παρούσας Απόφασης δεν προκαλείται δαπάνη σε βάρος του Κρατικού προϋπολογισμού.

Η απόφαση αυτή να δημοσιευθεί στην Εφημερίδα της Κυβερνήσεως.

Αθήνα 19 Ιουλίου 1995

Ο Υπουργός

Θάνος Μικρούτσικος

Συνημμένα: (1) χάρτης

Εσωτ. Διαν.: Α1

Ακριβές Αντίγραφο

Ο Προϊστάμενος Γραμματείας

Α. Κρασανάκης

Αριθ. ΥΠΠΟ/ΑΡΧ/Β1/Φ38/17964/403 (2)

Χαρακτηρισμός μνημείων περιοχής Κουνάβων Ν. Ηρακλείου ως ιστορικών διατηρητέων μνημείων.

Ο ΥΠΟΥΡΓΟΣ ΠΟΛΙΤΙΣΜΟΥ

Έχοντας υπόψη:

1. Την Υ.Α. ΥΠΠΟ/ΓΝΟΣ/49095/30.10.1991 (ΦΕΚ 987/Β/28.11.91 και ΦΕΚ 17/Β/16.1.92) «Μεταβίβαση αρμοδιοτήτων Υπουργού».

2. Το άρθρο 52 του Κ. Ν. 5351/32 «Περί Αρχαιοτήτων».

3. Την ομόφωνη γνωμοδότηση του Τοπικού Συμβουλίου Μνημείων Ανατολικής Κρήτης όπως αυτή διατυπώθηκε στην αριθ. 7/27.10.94 Πράξη του, αποφασίζουμε:

Χαρακτηρίζουμε ως ιστορικά διατηρητέα μνημεία τα παρακάτω μνημεία της περιοχής Κουνάβων Ν. Ηρακλείου, αποφασίζουμε:

1) Το μονόχωρο ναό του Αγ. Κων/νου και το σκεπαστό ενετικό ληνό, που βρίσκονται στη θέση «Αι Νικόλας» Κουνάβων.

2) Το σκεπαστό ενετικό ληνό στη θέση «Κορακιά» Κουνάβων.

3) Το σκεπαστό ληνό στη θέση «Σκεπαστά Πατητήρια».

4) Την ενετοτουρκική γέφυρα με την επωνυμία «του Σουλάχη η Καμάρα».

Πρόκειται για ιστορικά μνημεία της Ενετοκρατίας και πρώιμης Τουρκοκρατίας, με ιδιαίτερη σπουδαιότητα για την περιοχή των Κουνάβων. Χαρακτηρίζουμε επίσης ως ιστορικά διατηρητέα μνημεία τους δύο λαξευτούς ληνούς που βρίσκονται στην περιοχή «Κεφάλα» μεταξύ Κουνάβων και Αχαρνών και ειδικότερα στη θέση «Συμιανού Λάκκος», για την ιστορική τους αξία.

Από τις διατάξεις αυτής της απόφασης δεν προκαλείται δαπάνη σε βάρος του κρατικού προϋπολογισμού.

Το παρόν να δημοσιευθεί στην Εφημερίδα της Κυβερνήσεως.

Αθήνα, 13 Ιουλίου 1995

Ο Προϊστάμενος της Δ/νσης κ.α.α.
ΙΣΙΔΩΡΟΣ ΚΑΚΟΥΡΗΣ

Αριθ. ΥΠΠΟ/ΑΡΧ/Β1/Φ30/23223/543 (3)

Ανακοίνωση Ι. Ν. Αγίου Νικολάου Κοινότητας Κρύταινας, Νομού Μεσσηνίας ως αρχαίου μνημείου.

Ο ΥΠΟΥΡΓΟΣ ΠΟΛΙΤΙΣΜΟΥ

Έχοντας υπόψη:

1. Την Υ.Α. ΥΠΠΟ/ΓΝΟΣ/49095/30.10.91 (ΦΕΚ 987/Β/28.11.91 και ΦΕΚ 17/Β/16.1.92) για Μεταβίβαση αρμοδιοτήτων Υπουργού και δικαιώματος υπογραφής με «Εντολή Υπουργού» στους Γ. Γραμματέα, Ειδ. Γραμματέα, Προϊσταμένους Δ/νσεων, Τμημάτων και Γραφείων του ΥΠΠΟ.

2. Το άρθρο 2 του Κ.Ν. 5351/32.

3. Τις διατάξεις του Κ.Ν. 4341/32 «Περί Αρχαιοτήτων».

4. Την γνωμοδότηση του Τοπικού Συμβουλίου Μνημείων Ν. Δ. Ελλάδος όπως διατυπώθηκε στην αριθμ. 2/8.3.91 Πράξη του, αποφασίζουμε:

Ανακοινώνουμε ότι ο Ναός Αγίου Νικολάου και τα ερειπωμένα κτίσματα που είναι ενσωματωμένα σ' αυτόν, στον οικισμό Μάκρενας, της Κοινότητας Βούταινας, Επαρχία Μεσσήνης, Νομού Μεσσηνίας είναι αρχαία μνημεία με ζώνη προστασίας 50 μ.

Πρόκειται για μονόχωρο δρομικό ναό με ημικυκλική εξωτερικά κόγχη και δίρριχτη στέγη.

Βόρεια του Ι. Ν. Αγίου Νικολάου αποκαλύφθηκαν, εγκάρσια στο βόρειο τοίχο, τοιχία, ύψους 1,00 - 1,50 μ. που συνοδεύονται δομικά μ' αυτόν και ανήκουν σε ερειπωνένμο σήμερα ναό, όπως μαρτυρούν ίχνη αψίδας στα ανατολικά.

Εσωτερικά ήταν επιχρισμένος και τοιχογραφημένος. Λείψανα τοιχογραφιών σώζονται in situ.

Σε επαφή με το νότιο τοίχο του Ι. Ν. Αγίου Νικολάου, σώζονται, επίσης λείψανα κτιρίου, στο οποίο μπορεί να ενταχθεί και τμήμα αυτού.

Εντός του ναού υπάρχει μαρμάρινος κοσμήτης ο οποίος χρονολογείται στη μεσοβυζαντινή περίοδο.

Τα προναφερθέντα ερειπωμένα κτίσματα χρονολογούνται πιθανότατα στην όψιμη βυζαντινή περίοδο.

Η απόφαση αυτή, που δεν προκαλεί δαπάνη στο Ελληνικό Δημόσιο να δημοσιευθεί στην Εφημερίδα της Κυβερνήσεως.

Αθήνα, 18 Ιουλίου 1995

Με εντολή Υπουργού
Ο Προϊστάμενος της Δ/νσης κ.α.α.
Ι. ΚΑΚΟΥΡΗΣ

Αριθ. ΥΠΠΟ/ΑΡΧ/Β1/Φ31/17515/407 (4)

Ανακοίνωση Φρουρίου Παυλόκαστρου Ν. Αχαΐας ως αρχαίου μνημείου.

Ο ΥΠΟΥΡΓΟΣ ΠΟΛΙΤΙΣΜΟΥ

Έχοντας υπόψη:

1. Την Υ.Α. ΥΠΠΟ/ΓΝΟΣ/49095/30.10.91 (ΦΕΚ 987/Β/28.11.91 και ΦΕΚ 17/Β/16.1.92) «Μεταβίβαση αρμοδιοτήτων Υπουργού».

2. Το άρθρο 2 του Κ.Ν. 5351/32 «Περί Αρχαιοτήτων».

3. Το άρθρ. 91 του Ν. 1892/90 (ΦΕΚ 101/α/31.7.90).

4. Την ομόφωνη γνωμοδότηση του Τοπικού Συμβουλίου Μνημείων Νοτιοδυτικής Ελλάδας όπως αυτή διατυπώθηκε με την αριθ. 2/8.3.95 Πράξη του, ανακοινώνουμε ότι το φρούριο που βρίσκεται στα ΝΔ της Πάτρας, στο σημερινό χωριό Παυλόκαστρο, και πάνω στο ύψωμα της Παναγίας είναι αρχαίο μνημείο και ορίζουμε ζώνη προστασίας Α' (αδόμητη) ολόκληρο το ύψωμα της Παναγιάς, όπως φαίνεται στο συνημμένο τοπογραφικό διάγραμμα. Πρόκειται για Κάστρο της Φραγκοκρατίας που για πρώτη φόρα μνημονεύεται από τις πηγές το 1408 μεταξύ των Φρουρίων της λατινικής αρχιεπισκοπής Πατρών.

Στη βορ. πλαγιά του υψώματος διακρίνονται ερείπια μονόχωρου ναΐσκου με ημικυκλική αψίδα στην οποία ανοίγεται μικρό μονόλοβο παράθυρο, ενώ ίχνη γραπτού διακόσμου γραμμικού χαρακτήρα διακρίνονται στο εσωρράχιο του τόξου.

Παλαιότερη ανασκαφή στην περιοχή αποκάλυψε υστερομυκηναϊκά ευρήματα.

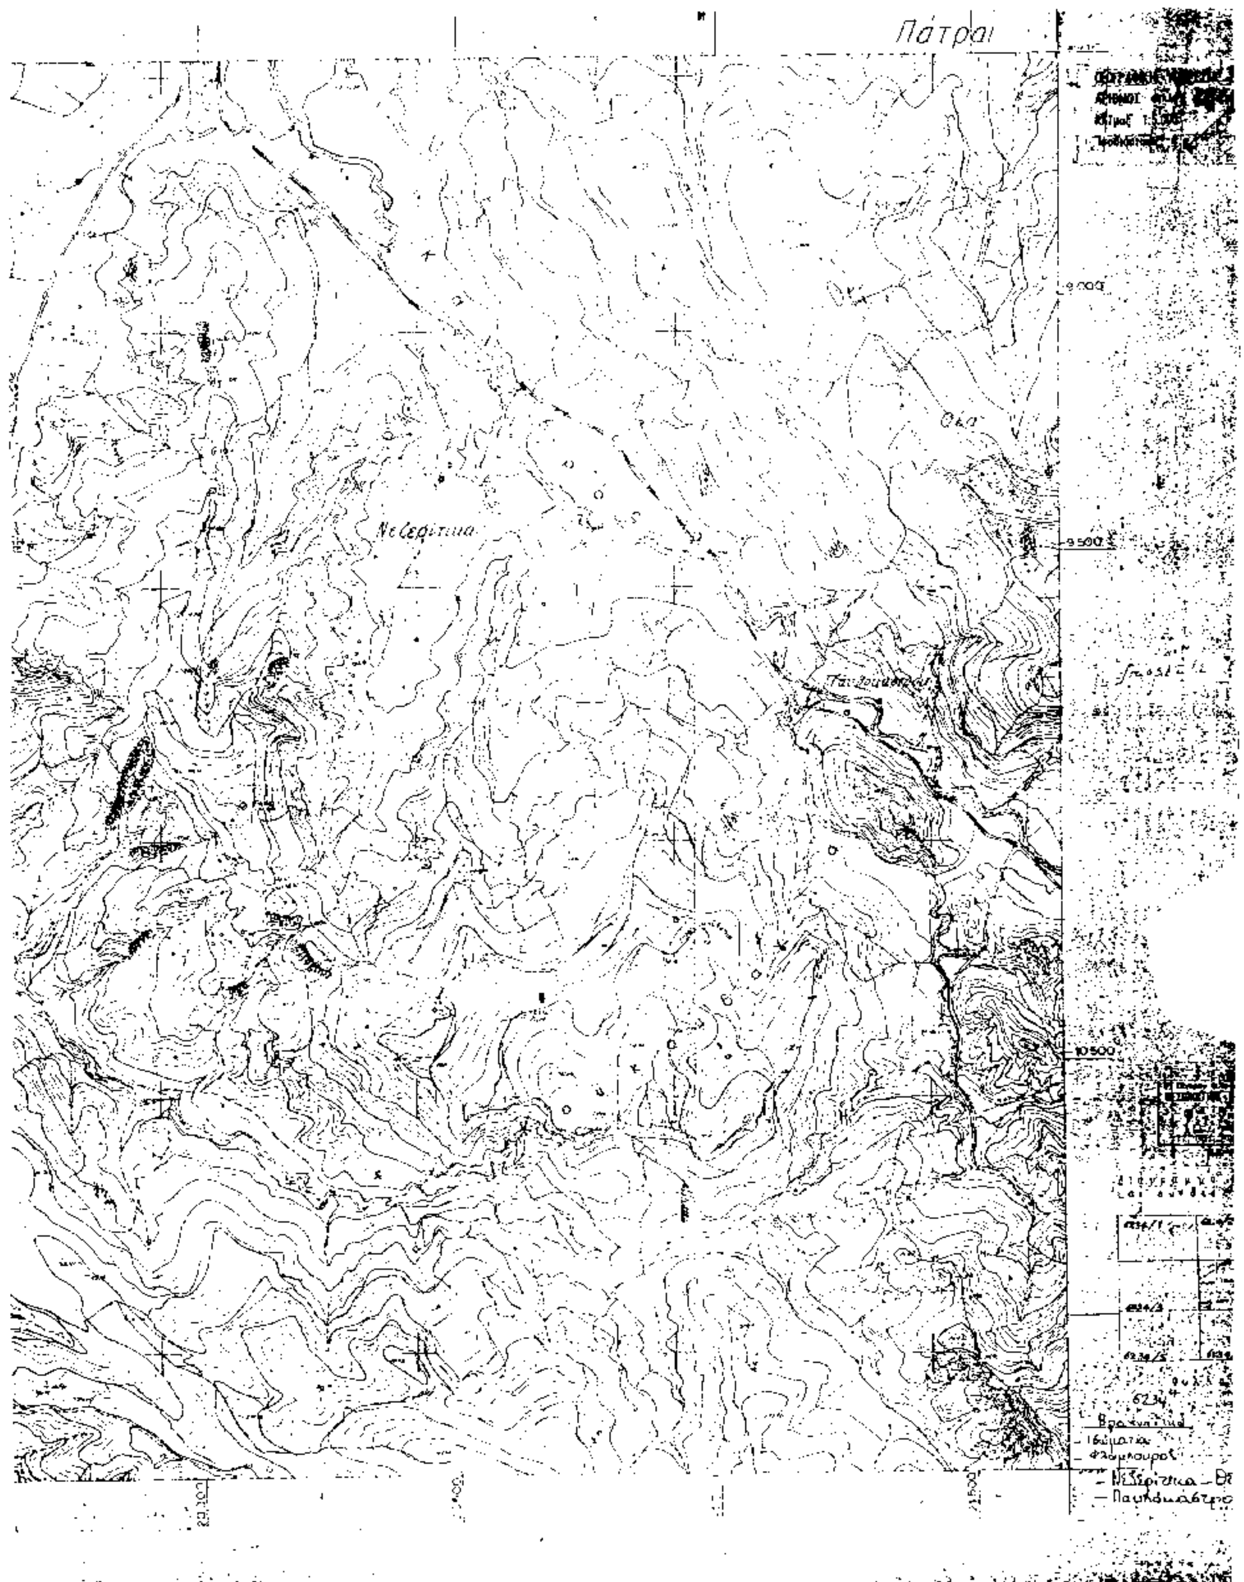
Από τις διατάξεις αυτής της απόφασης δεν προκαλείται δαπάνη σε βάρος του κρατικού προϋπολογισμού

Το παρόν θα δημοσιευθεί στην Εφημερίδα της Κυβερνήσεως.

Αθήνα, 18 Ιουλίου 1995

Με εντολή Υπουργού
Ο Προϊστάμενος της Δ/νσης κ.α.α.
Ι. ΚΑΚΟΥΡΗΣ


ΠΑΤΡΑΪΚΟΣ ΚΟΛΠΟΣ
18000
18500
19000
19500


Πάτραι
9000
9500
10500
6234
Βραχνέικα
Ισώματα
Φλαμπουρο
Νεζερίτσα

Αριθ. Β-22356/545 (5)

Παράταση της Β-2283/60/24.1.1995 απόφασης του Υπουργού Μεταφορών και Επικοινωνιών.

Ο ΥΠΟΥΡΓΟΣ ΜΕΤΑΦΟΡΩΝ ΚΑΙ ΕΠΙΚΟΙΝΩΝΙΩΝ

Έχοντας υπόψη:

1. Την αριθμ. 10/1988/Π.Υ.Σ (Α/11) που κυρώθηκε με το Ν. 1788/1988 (Α/131).

2. Την με αριθμ. 30497/1589/1989 (Β/559) απόφαση του Υπουργού Μεταφορών και Επικοινωνιών «Αντικατάσταση κινητήρων επιβατικών δημόσιας χρήσης αυτοκινήτων (ταξί) περιοχής Αθηνών Πειραιώς Περιχώρων».

3. Την αριθμ. 32909/2825/1989 (Β/702) απόφαση του Υπουργού Μεταφορών και Επικοινωνιών η Αντικατάσταση της παραγράφου 1 της με αριθμό 30497/2589/1989 απόφσης του Υπουργού Μεταφορών και Επικοινωνιών, σχετικά με την αντικατάσταση των κινητήρων επιβατικών δημόσιας χρήσης αυτ/των (ταξί) Περιοχής Αθηνών - Πειραιώς - Περιχώρων, η ισχύς της οποίας έληξε την 31.12.1989.

4. Την αριθμ. 18479/1697/1990 απόφαση του Υπουργού Μεταφορών και Επικοινωνιών (Β/312) με την οποία παρατάθηκε η προθεσμία της αριθμ. 32909/2825/1989/014 απόφαση μέχρι 31.12.1990.

5. Την με αριθμό 748/44/1991 απόφαση του Υπουργού Μεταφορών και Επικοινωνιών (Β/88), με την οποία παρατάθηκε η προθεσμία της αριθμ. 18479/1697/1990 όμοιας απόφασης μέχρι 31.12.1991.

6. Την αριθμ. 1952/33/1992 απόφαση του Υπουργού Μεταφορών και Επικοινωνιών (Β/88) με την οποία παρατάθηκε η προθεσμία της με αριθμό 748/44/1991 απόφασης μέχρι 31.12.1992.

7. Την αριθμ. Β-47828/1214/2.2.1993 απόφαση του Υπουργού Μεταφορών και Επικοινωνιών (104/Β) με την οποία παρατάθηκε η προθεσμία της με αριθμό 1952/33/1992 όμοιας μέχρι 31.12.1993.

8. Την αριθμ. 45030/1551/27.12.1993 απόφαση του Υπουργού Μεταφορών και Επικοινωνιών (1/Β) με την οποία παρατάθηκε η προθεσμία της αριθμ. Β-47828/1214/2.2.1993 όμοιας απόφασης μέχρι 31.12.1994.

9. Την με αριθ. Β-2283/60/24.1.95 (72/β) απόφασή μας με την οποία παρατάθηκε η προθεσμία της αριθ. 45030/1551/27.12.1993 απόφαση μέχρι 30.6.1995.

10. Το γεγονός ότι το θέμα της πετρελαιοκίνησης των επιβατικών δημόσιας χρήσης αυτ/των σε σχέση με την ρύπανση του περιβάλλοντος αποτελεί αντικείμενο γενικότερης μελέτης.

11. Την αριθ. 32948/329/94 (782/Β) απόφαση του Πρωθυπουργού και του Υπουργού Μεταφορών και Επικοινωνιών περί ανάθεσης αρμοδιοτήτων στον Υφυπουργό Μεταφορών και Επικοινωνιών, αποφασίζουμε:

Παρατείνουμε την προθεσμία της αριθμ. Β-2283/60/24.1.1995 απόφασή μας μέχρι 31.12.95. Κατά τα λοιπά ισχύει η αριθ. 32909/2825/1989 (Β/702) απόφαση του Υπουργείου.

Από τις διατάξεις της απόφασης αυτής δεν προκαλείται δαπάνη σε βάρος του Κρατικού Προϋπολογισμού.

Η απόφαση αυτή να δημοσιευθεί στην Εφημερίδα της Κυβερνήσεως.

Αθήνα, 19 Ιουλίου 1995

Ο ΥΦΥΠΟΥΡΓΟΣ

ΧΡΙΣΤΟΣ ΚΟΚΚΙΝΟΒΑΣΙΛΗΣ

ΔΙΟΡΘΩΣΕΙΣ ΣΦΑΛΜΑΤΩΝ

(6)

Στο ΦΕΚ 421/β/15.6.95 το οποίο δημοσιεύτηκε η 55414/447/95 κοινή Απόφαση των Υπουργών Προεδρίας της Κυβέρνησης, Εθνικής Οικονομίας και Μεταφορών και Επικοινωνιών γίνονται οι παρακάτω διορθώσεις:

1) το εσφαλμένο «Ο Υπουργός Μεταφορών και Επικοινωνιών» στο ορθό « Οι Υπουργοί Προεδρίας της Κυβέρνησης, Εθνικής Οικονομίας και Μεταφορών και Επικοινωνιών».

2) Ο υπογράφων «Υφυπουργός Χρ. Κοκκινοβασίλης» στο ορθό «Ο Υπουργός Προεδρίας της Κυβ/σης Ι. ΠΟΤΤΑΚΗΣ».

(Από το Υπουργείο Μεταφορών και Επικοινωνιών)

ΑΠΟ ΤΟ ΕΘΝΙΚΟ ΤΥΠΟΓΡΑΦΕΙΟ